



ΕΦΗΜΕΡΙΣ ΤΗΣ ΚΥΒΕΡΝΗΣΕΩΣ

ΤΗΣ ΕΛΛΗΝΙΚΗΣ ΔΗΜΟΚΡΑΤΙΑΣ

ΤΕΥΧΟΣ ΤΕΤΑΡΤΟ **Αρ. Φύλλου 999**

2 Νοεμβρίου 2004

ΠΕΡΙΕΧΟΜΕΝΑ

ΑΠΟΦΑΣΕΙΣ

ΑΠΟΦΑΣΕΙΣ

Αριθ. 929 (1)

Καθορισμός υπολοίπου τμήματος των ορίων Αιγιαλού - Παραλίας και Παλαιού Αιγιαλού στον παραθαλάσσιο οικισμό Καναλίου του Δήμου Ζαλόγγου Νομού Πρέβεζας».

Ο ΓΕΝΙΚΟΣ ΓΡΑΜΜΑΤΕΑΣ ΠΕΡΙΦΕΡΕΙΑΣ ΗΠΕΙΡΟΥ

Έχοντας υπόψη:

1. Τις διατάξεις του Ν. 2971/2001 (ΦΕΚ 285 τ.Α΄/ 19.12.2001) «Περί αιγιαλού και παραλίας».

2. Τις διατάξεις του Ν.Δ. 439/1970 «περί συμπληρώσεως των διατάξεων περί αιγιαλού».

3. Τις διατάξεις του Ν. 3200/1955 «περί διοικητικής αποκεντρώσεως» όπως αυτές τροποποιήθηκαν και ισχύουν σήμερα με τα Ν.Δ. 532/1970, Β.Δ. 704/1970, Β.Δ. 705/ 1970, Β.Δ. 192/1972, Π.Δ. 71/1984, Π.Δ. 347/1986, Ν. 2026/1992 και Π.Δ. 97/1993.

4. Τις διατάξεις του άρθρου 19 παράγρ. 5 Ν. 2344/1995, του άρθρου 52 παρ. 6 Ν. 2218/1994, του άρθρου 4 παρ. 7 του Ν. 2240/1994, δυνάμει των οποίων αρμοδιότητες του Υπουργείου Οικονομικών που είχαν μεταβιβασθεί στους Νομάρχες, ανήκουν στον Περιφερειακό Δ/ντή, σε συνδυασμό με αυτές του άρθρου 14 παρ. 2 του Ν. 2399/1996 με τις οποίες προβλέπεται η κατάργηση των θέσεων των Περιφερειακών Δ/ντών, οι αρμοδιότητες πλέον του οποίου περιήλθαν στο Γενικό Γραμματέα της Περιφερείας και ασκούνται από τον Αναπληρωτή Περιφερειακό Διευθυντή.

5. Τις διατάξεις του τέταρτου εδαφίου της παρ. 2 του άρθρου 1 και της παρ. 6 του ίδιου άρθρου του Ν. 2503/1997 «Διοίκηση, Οργάνωση, Στελέχωση της Περιφέρειας, ρύθμιση θεμάτων για την Τοπική Αυτοδιοίκηση και άλλες διατάξεις» (ΦΕΚ 107/Α΄), σύμφωνα με τις οποίες οι Περιφερειακές Υπηρεσίες του Υπουργείου Οικονομικών, που συγκροτούσαν την Περιφερειακή Διοίκηση του Νομού ή Νομαρχίας, δεν υπήχθησαν στην ενιαία οργανική μονάδα της Περιφέρειας, ούτε καταργήθηκαν, αλλά αποτελούν από 1.9.1997 Υπηρεσίες του Υπουργείου Οικονομικών.

6. Το υπ' αριθμ. 28979/31.7.1997 έγγραφο της Δ/νσης Διοίκησης του Υπ. Εσωτερικών, Δημ. Διοίκησης και Αποκέντρωσης, σύμφωνα με το οποίο οι αρμοδιότητες του Γενικού Γραμματέα της Περιφέρειας σε θέματα Υπηρεσιών του Υπουργείου Οικονομικών, μεταφέρονται από 1.9.1997 στον Υπουργό Οικονομικών.

7. Την υπ' αριθμ. 14650/Δ10Ε85/17.3.2004 (ΦΕΚ 519/τ. Β΄/17.3.2004) κοινή απόφαση του Πρωθυπουργού και Υπουργού Οικονομικών, περί καθορισμού αρμοδιοτήτων του Υφυπουργού Οικονομίας και Οικονομικών.

8. Τις διατάξεις τις παρ. 21 του άρθρου 46 του Ν. 3220/ 2004 (ΦΕΚ 15/τ.Α΄/28.1.2004) «Μεταβίβαση αρμοδιοτήτων του Υπουργού Οικονομίας και Οικονομικών στο Γενικό Γραμματέα της Περιφέρειας».

9. Την υπ' αριθμ. 1030067/296/Α0006/7.4.2004 έγγραφο της Διεύθυνσης Οργάνωσης της Γενικής Διεύθυνσης Διοικητικής Υποστήριξης του Υπουργείου Οικονομίας και Οικονομικών «Διευκρινίσεις για τις αρμοδιότητες των Υφυπουργών Οικονομίας και Οικονομικών που περιέχονται από 10.4.2004 στους Γενικούς Γραμματείς Περιφερειών».

10. Την από 11.5.2004 έκθεση της Επιτροπής καθορισμού των ορίων αιγιαλού παραλίας και παλαιού αιγιαλού στην περιοχή του οικισμού Καναλίου Δήμου Ζαλόγγου Νομού Πρέβεζας και το από Σεπτέμβριο 2003 τοπογραφικό διάγραμμα, κλίμακα 1:1000 το οποίο έχει συνταχθεί από τον Αγρονόμο Τοπογράφο Μηχανικό Σταύρο Παπάζογλου σε μία (1) πινακίδα που ελέγχθηκε για την ακρίβεια της αποτύπωσης και θεωρήθηκε από τον Αγρ. Τοπογράφο Μηχανικό της Κτηματικής Υπηρεσίας Πρεβέζης Κύρλα Παντελεήμων την 17.10.2003.

11. Το υπ' αριθμ. Φ 544.5/310/04/ΣΧ440/6.4.2004 έγγραφο του Γενικού Επιτελείου Ναυτικού, αποφασίζουμε:

Επικυρώνουμε την από 11.5.2004 έκθεση της κατά το άρθρο 3 του Ν. 2971/2001 αρμόδια Επιτροπή περί χάραξης των ορίων Αιγιαλού - Παραλίας και Παλαιού Αιγιαλού στην περιοχή του οικισμού Καναλίου Δήμου Ζαλόγγου Νομού Πρεβέζης καθώς επίσης και το από Σεπτέμβριο

2003 τοπογραφικό διάγραμμα κλίμακας 1:1000, το οποίο έχει συνταχθεί από τον Αγρονόμο Τοπογράφο Μηχανικό Σταύρο Παπάζογλου σε μία (1) πινακίδα, ελέγχθηκε ως προς την ακρίβεια της αποτύπωσης και θεωρήθηκε από τον Αγρ. Τοπογράφο Μηχανικό της Κτηματικής Υπηρεσίας Πρεβέζης Παντελεήμων Κύρλα την 27.10.2003.

Στο τοπογραφικό αυτό διάγραμμα καθορίσθηκε

α) η οριογραμμή του αιγιαλού με κόκκινη συνεχή πολυγωνική γραμμή με στοιχεία Κ6ΞΚΟ.Κ1, Κ2, Κ1ΞΚΟ,

β) η οριογραμμή παραλίας με συνεχή κίτρινη πολυγωνική γραμμή με στοιχεία Κ6΄ΞΚ΄Ο,Κ΄1, Κ΄2, Κ΄1ΞΚ΄Ο,

Η ζώνη παραλίας έχει πλάτος 10 μέτρων διότι δεν εξυπηρετούνται οι σκοποί του άρθρου 1 παρ. 2 Ν. 2971/2001.

γ) Αποφαίνεται ότι υπάρχει παλαιός αιγιαλός και καθορίζεται με κυανή συνεχή γραμμή Κ΄΄2 και Κ΄΄ΞΚ΄΄Ο.

Η παρούσα απόφαση, μαζί με την έκθεση της Επιτροπής και το τοπογραφικό διάγραμμα να δημοσιευθούν στην Εφημερίδα της Κυβερνήσεως.

Ιωάννινα, 15 Σεπτεμβρίου 2004

Ο Γενικός Γραμματέας Περιφέρειας

ΔΗΜΗΤΡΙΟΣ ΠΑΝΟΖΑΧΟΣ

ΕΚΘΕΣΗ

ΤΗΣ ΕΠΙΤΡΟΠΗΣ ΚΑΘΟΡΙΣΜΟΥ ΟΡΙΩΝ ΑΙΓΙΑΛΟΥ ΚΑΙ ΠΑΡΑΛΙΑΣ ΚΑΙ ΠΑΛΑΙΟΥ ΑΙΓΙΑΛΟΥ

(άρθρο 3 Ν. 2971/2001)

Για τον καθορισμό υπόλοιπου τμήματος των ορίων Αιγιαλού - Παραλίας και Παλαιού Αιγιαλού στον παραθαλάσσιο οικισμού Καναλίου του Δ. Ζαλόγγου Ν. Πρέβεζας.

Στην Πρέβεζα σήμερα 11.5.2004 η Επιτροπή καθορισμού Αιγιαλού, Παραλίας και Παλαιού Αιγιαλού που αποτελείται από τους:

1) Αντώνιο Ντούσκα, Εφοριακό ΔΕ/Α, Αναπληρωτή Προϊστάμενο Κτηματικής Υπηρεσίας Ν. Πρέβεζας, ως Πρόεδρο,

2) Παντελεήμωνα Κύρλα, Αγρονόμο Τοπογράφο Μηχ. υπ/λο Κτηματικής - Υπηρεσίας Ν. Πρέβεζας, ως μέλος,

3) Κωνσταντίνο Λαμπρόπουλο, Λιμενάρχη Λιμεναρχείου Πρέβεζας, ως μέλος,

4) Σοφία Γιουματζίδου, Αγρονόμο Τοπογράφο Μηχ., Αναπληρώτρια της Δ/ντριας Πολεοδομίας της Νομ. Αυτ/σης Ν. Πρέβεζας, ως μέλος,

5) Κωνσταντίνο Κωνσταντή, Χημ. Μηχ., Αναπληρωτή της Δ/ντριας Χωροταξίας και Περιβάλλοντος Ηπείρου, ως μέλος και γραμματέα την Κανάγια Χαρίκλεια ΔΕ/Α Εφοριακών, υπάλληλο της Κτηματικής Υπηρεσίας Ν. Πρέβεζας, σύμφωνα με το άρθρο 3 του Ν. 2971/2001 (ΦΕΚ 285/τ.Α΄/19.12.2001) «Αιγιαλός Παραλία και άλλες διατάξεις», που συγκροτήθηκε με την αριθμ. πρωτ. 2550/14.8.2002 απόφαση του Προϊσταμένου της Οικονομικής Επιθεώρησης Ηπείρου, αφού συγκλήθηκε με την υπ'αριθμ. 561/17.5.2004 πρόσκληση του Προέδρου της και μετέβει επί τόπου στην προαναφερόμενη περιοχή αυθημερόν

Αφού έλαβε υπόψη:

1. Την από 22.9.2003 αίτηση της Δ/νσης Τεχνικών Υπηρεσιών της Νομαρχιακής Αυτοδιοίκησης Πρέβεζας με την οποία ζητείται ο καθορισμός του Αιγιαλού και της Παραλίας στην προαναφερθείσα περιοχή.

2. Το από Σεπτέμβριο του 2003 τοπογραφικό διάγραμμα του Σταύρου Παπάζογλου Αγρονόμου Τοπογράφου Μηχανικού σε μία (1) πινακίδα και με κλίμακα 1:1000 που ελέγχθηκε και θεωρήθηκε την 27.10.2003 για την ακρίβεια της αποτύπωσης από τον Παντελεήμωνα Κύρλα Αγρονόμο - Τοπογράφο Μηχανικό υπάλληλο της Κτηματικής Υπηρεσίας του Ν. Πρέβεζας.

3. Τις υποδείξεις του ΓΕΝ που διατυπώθηκαν με το Αριθμ. Σχ. 440/Αριθμ. Φακ. 544.5/310/04/6.4.2004 έγγραφό τους.

4. Τα στοιχεία καθορισμού Αιγιαλού & Παραλίας όπως ορίζονται λεπτομερώς στο άρθρ. 9 του Ν. 2971/2001 (ΦΕΚ 285/τ.Α΄/19.12.2001) «Αιγιαλός, Παραλία και άλλες διατάξεις» ήτοι:

α) Την γεωμορφολογία του εδάφους, πρόκειται για χαμηλή ακτή με μικρή βλάστηση.

β) Ότι στο συγκεκριμένο χώρο δεν υπάρχουν παράκτιοι φυσικοί πόροι.

γ) Η ακτή επηρεάζεται από Νότιους, Νοτιοδυτικούς, Δυτικούς & Βορειοδυτικούς ανέμους εντάσεως έως και 8 μπωφόρ.

δ) Η μορφολογία του πυθμένα είναι αμμώδης και βαθιά διότι πρόκειται για το Ιόνιο Πέλαγος.

ε) Το ανάπτυγμα του κυματισμού είναι μεγάλο με το ύψος των κυμάτων να φτάνει τους χειμερινούς μήνες τα (3) τρία μέτρα.

στ) Την μη ύπαρξη τεχνικών έργων.

ζ) Την μη ύπαρξη συγκεκριμένων χωροταξικών κατευθύνσεων, ούτε χρήσεων γης, που επηρεάζουν την παράκτια ζώνη.

η) Ότι δεν υπάρχει γνωστός αρχαιολογικός χώρος.

θ) Ότι η περιοχή δεν έχει προκηρυχθεί προς κτηματογράφιση από την «Κτηματολόγιο Α.Ε.»

καθορίζει

Επί του παραπάνω τοπογραφικού διαγράμματος:

1. Την οριογραμμή του Αιγιαλού με συνεχή κόκκινη πολυγωνική γραμμή Κ6ΞΚΟ, Κ1, Κ2 έως Κ1ΞΚΟ της οποίας οι κορυφές εξασφαλίζονται με ορθογώνιες συντεταγμένες εξαρτημένες από το Κρατικό Τριγωνομετρικό Δίκτυο (Προβολή Hatt) και αναγράφονται στο τοπογραφικό διάγραμμα.

2. Την οριογραμμή της Παραλίας με συνεχή κίτρινη πολυγωνική γραμμή Κ΄6ΞΚ΄Ο, Κ΄1, Κ΄2 και Κ΄1ΞΚΟ και σε σταθερή παράλληλη απόσταση 10 μέτρων από την οριογραμμή του Αιγιαλού, επειδή δεν εξυπηρετούνται οι σκοποί που αναφέρονται στο αρθρ. 1 του Ν. 2971/2001 (ΦΕΚ 285/τ.Α΄/19.12.2001) Αιγιαλός, παραλία & άλλες διατάξεις, οποίας οι κορυφές εξασφαλίζονται με ορθογώνιες συντεταγμένες εξαρτημένες από το Κρατικό Τριγωνομετρικό Δίκτυο (Προβολή Hatt) και αναγράφονται στο τοπογραφικό διάγραμμα.

3. Την οριογραμμή του Παλαιού Αιγιαλού με συνεχή κυανή γραμμή Κ΄΄2 και Κ΄΄1ΞΚ΄΄Ο της οποίας οι κορυφές εξασφαλίζονται με ορθογώνιες συντεταγμένες εξαρτημένες από το Κρατικό Τριγωνομετρικό Δίκτυο (Προβολή Hatt) και αναγράφονται στο τοπογραφικό διάγραμμα.

4. Επί του Αιγιαλού και της Παραλίας η Επιτροπή δεν διαπίστωσε την ύπαρξη κτισμάτων.


5. Βόρεια και Νότια της περιοχής έχει γίνει καθορισμός Αιγιαλού και Παραλίας και γίνεται προσαρμογή με αντίστοιχα σημεία στον Αιγιαλό Κ6ΞΚΟ και Κ1ΞΚΟ, την Παραλία Κ΄6ΞΚ΄Ο και Κ΄1ΞΚ΄Ο και τον Παλαιό Αιγιαλό Κ΄΄1ΞΚ΄΄Ο.

Η Επιτροπή αφού γνωμοδότησε ομόφωνα για το παραπάνω θέμα υπογράφει την έκθεση όπως ακολουθεί:

Η Επιτροπή

Ο Πρόεδρος
ΑΝΤΩΝΙΟΣ ΝΤΟΥΣΚΑΣ

Τα Μέλη
ΠΑΝΤΕΛΗΣ ΚΥΡΛΑΣ
ΣΟΦΙΑ ΓΙΟΥΜΑΤΖΙΔΟΥ
ΚΩΝ/ΝΟΣ ΛΑΜΠΡΟΠΟΥΛΟΣ
ΚΩΝΣΤΑΝΤΙΝΟΣ ΚΩΝΣΤΑΝΤΗΣ

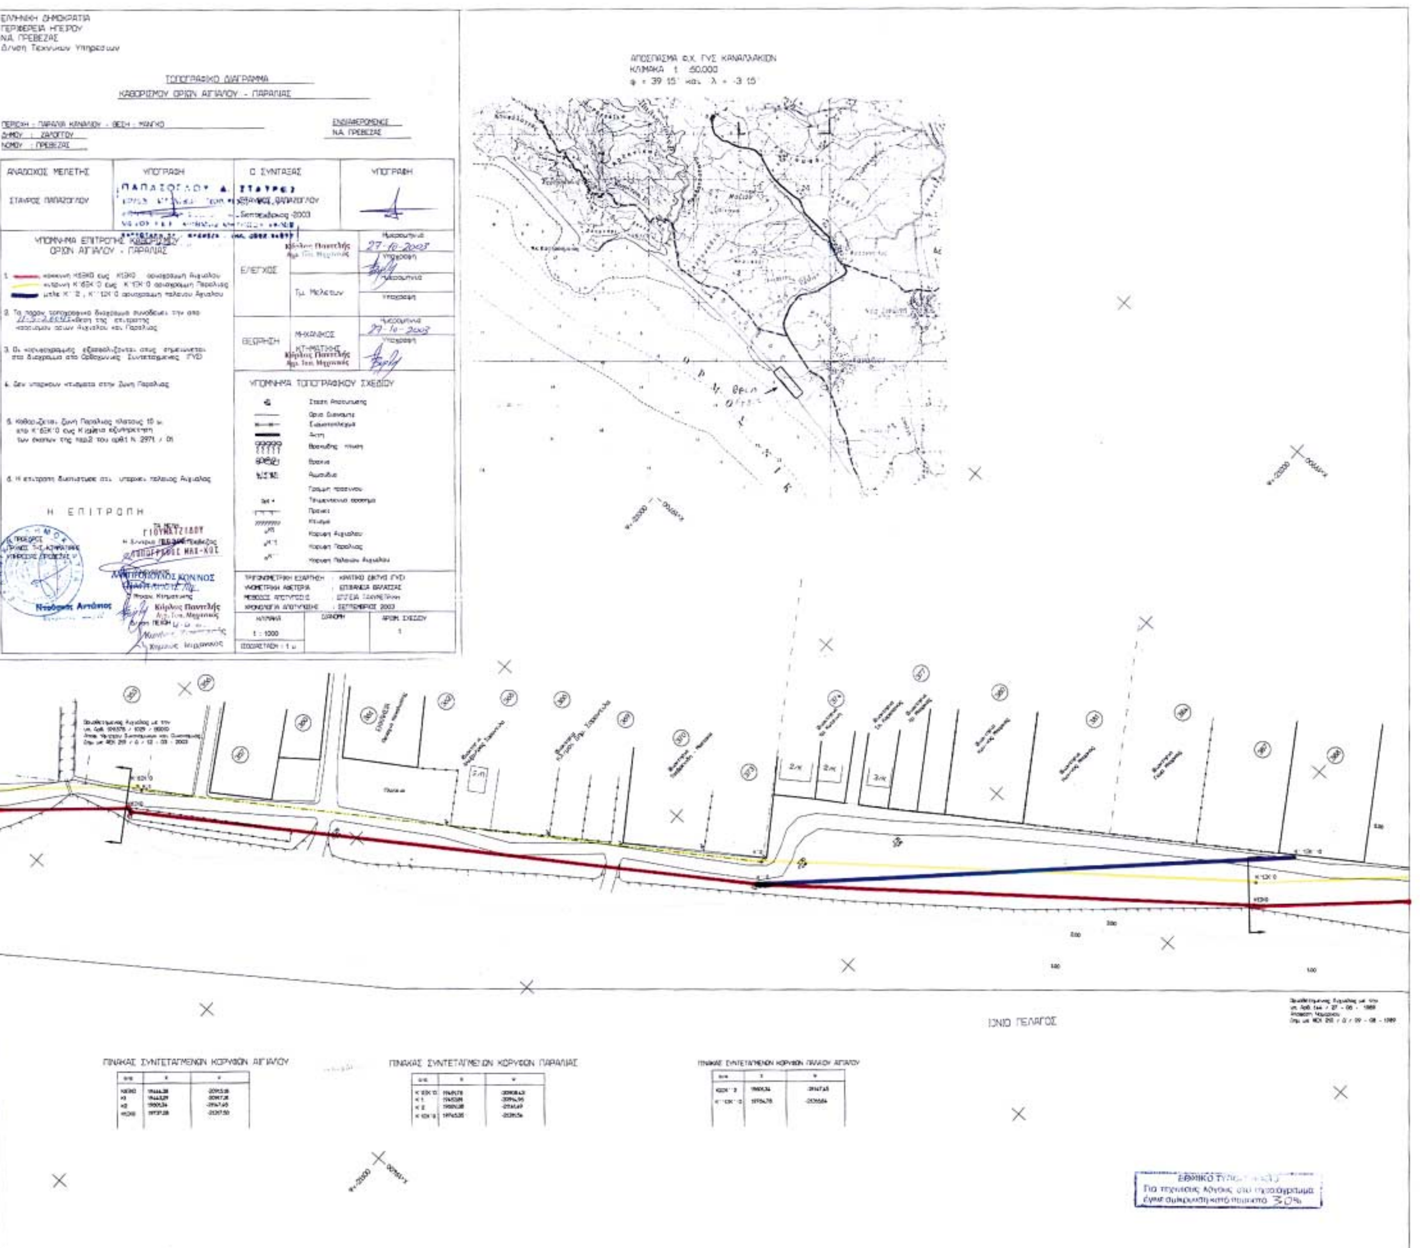
ΕΛΛΗΝΙΚΗ ΔΗΜΟΚΡΑΤΙΑ
ΠΕΡΙΦΕΡΕΙΑ ΗΠΕΙΡΟΥ
ΝΑ. ΠΡΕΒΕΖΑΣ
ΤΟΠΟΓΡΑΦΙΚΟ ΔΙΑΓΡΑΜΜΑ
ΚΑΘΟΡΙΣΜΟΥ ΟΡΙΩΝ ΑΙΓΙΑΛΟΥ - ΠΑΡΑΛΙΑΣ
ΑΠΟΣΠΑΣΜΑ Φ.Χ. ΓΥΣ ΚΑΝΑΛΛΑΚΙΟΝ
ΚΛΙΜΑΚΑ 1 : 50.000
ΥΠΟΜΝΗΜΑ ΤΟΠΟΓΡΑΦΙΚΟΥ ΣΧΕΔΙΟΥ
Η ΕΠΙΤΡΟΠΗ
ΙΟΝΙΟ ΠΕΛΑΓΟΣ
ΠΙΝΑΚΑΣ ΣΥΝΤΕΤΑΓΜΕΝΩΝ ΚΟΡΥΦΩΝ ΑΙΓΙΑΛΟΥ
ΠΙΝΑΚΑΣ ΣΥΝΤΕΤΑΓΜΕΝΩΝ ΚΟΡΥΦΩΝ ΠΑΡΑΛΙΑΣ
ΠΙΝΑΚΑΣ ΣΥΝΤΕΤΑΓΜΕΝΩΝ ΚΟΡΥΦΩΝ ΠΑΛΑΙΟΥ ΑΙΓΙΑΛΟΥ

Αριθ. 930 (2)

Καθορισμός για πρώτη φορά των ορίων Αιγιαλού - Παραλίας στην περιοχή του Δήμου Πάργας του Νομού Πρέβεζας και συγκεκριμένα στη θέση «Χρυσογιάλι».

Ο ΓΕΝΙΚΟΣ ΓΡΑΜΜΑΤΕΑΣ ΠΕΡΙΦΕΡΕΙΑΣ ΗΠΕΙΡΟΥ

Έχοντας υπόψη:

1. Τις διατάξεις του Ν. 2971/2001 (ΦΕΚ285 τ.Α΄/ 19.12.2001) «Περί αιγιαλού και παραλίας».

2. Τις διατάξεις του Ν.Δ. 439/1970 «περί συμπληρώσεως των διατάξεων περί αιγιαλού».

3. Τις διατάξεις του Ν. 3200/1955 «περί διοικητικής αποκεντρώσεως» όπως αυτές τροποποιήθηκαν και ισχύουν σήμερα με τα Ν.Δ. 532/1970, Β.Δ. 704/1970, Β.Δ. 705/ 1970, Β.Δ. 192/1972, Π.Δ. 71/1984, Π.Δ. 347/1986, Ν. 2026/1992 και Π.Δ. 97/1993.

4. Τις διατάξεις του άρθρου 19 παράγρ. 5 Ν. 2344/1995, του άρθρου 52 παρ. 6 Ν. 2218/1994, του άρθρου 4 παρ. 7 του Ν. 2240/1994, δυνάμει των οποίων αρμοδιότητες του Υπουργείου Οικονομικών που είχαν μεταβιβασθεί στους Νομάρχες, ανήκουν στον Περιφερειακό Δ/ντή, σε συνδυασμό με αυτές του άρθρου 14 παρ. 2 του Ν. 2399/1996 με τις οποίες προβλέπεται η κατάργηση των θέσεων των Περιφερειακών Δ/ντών, οι αρμοδιότητες πλέον του οποίου περιήλθαν στο Γενικό Γραμματέα της Περιφερείας και ασκούνται από τον Αναπληρωτή Περιφερειακό Διευθυντή.

5. Τις διατάξεις του τέταρτου εδαφίου της παρ. 2 του άρθρου 1 και της παρ. 6 του ίδιου άρθρου του Ν. 2503/ 1997 «Διοίκηση, Οργάνωση, Στελέχωση της Περιφέρειας, ρύθμιση θεμάτων για την Τοπική Αυτοδιοίκηση και άλλες διατάξεις» (ΦΕΚ 107/Α΄), σύμφωνα με τις οποίες οι Περιφερειακές Υπηρεσίες του Υπουργείου Οικονομικών, που συγκροτούσαν την Περιφερειακή. Διοίκηση του Νομού ή Νομαρχίας, δεν υπήχθησαν στην ενιαία οργανική μονάδα της· Περιφέρειας, ούτε καταργήθηκαν, αλλά αποτελούν από 1.9.1997 Υπηρεσίες του Υπουργείου Οικονομικών.

6. Το υπ' αριθμ. 28979/31.7.1997 έγγραφο της Δ/νσης Διοίκησης του Υπ. Εσωτερικών, Δημ. Διοίκησης και Αποκέντρωσης, σύμφωνα με το οποίο οι αρμοδιότητες του Γενικού Γραμματέα της Περιφέρειας σε θέματα Υπηρεσιών του Υπουργείου Οικονομικών, μεταφέρονται από 1.9.1997 στον Υπουργό Οικονομικών.

7. Την υπ' αριθμ.14650/ΔΙΟΕ85/17.3.2004 (ΦΕΚ 519/ τ. Β΄/17.3.2004) κοινή απόφαση του Πρωθυπουργού και Υπουργού Οικονομικών, περί καθορισμού αρμοδιοτήτων του Υφυπουργού Οικονομίας και Οικονομικών.

8. Τις διατάξεις τις παρ. 21 του άρθρου 46 του Ν. 3220/ 2004 (ΦΕΚ 15/τ.Α΄/28.1.2004) «Μεταβίβαση αρμοδιοτήτων του Υπουργού Οικονομίας και Οικονομικών στο Γενικό Γραμματέα της Περιφέρειας».

9. Την υπ' αριθμ. 1030067/296/Α0006/7.4.2004 έγγραφο της Διεύθυνσης Οργάνωσης της Γενικής Διεύθυνσης Διοικητικής Υποστήριξης του Υπουργείου Οικονομίας και Οικονομικών «Διευκρινίσεις για τις αρμοδιότητες των Υφυπουργών Οικονομίας και Οικονομικών που περιέχονται από 10.4.2004 στους Γενικούς Γραμματείς Περιφερειών».

10. Την από 18.12.2003 έκθεση της Επιτροπής καθορισμού των ορίων αιγιαλού παραλίας στην περιοχή «Χρυσογιάλι» του Δήμου Πάργας Νομού Πρέβεζας και το από Σεπτέμβριο 2003 τοπογραφικό διάγραμμα, κλίμακα 1:500 το οποίο έχει συνταχθεί από τον Αγρονόμο Τοπογράφο Μηχανικό Κωνσταντίνο Κοτσώνη σε μία (1) πινακίδα που ελέγχθηκε για την ακρίβεια της αποτύπωσης και θεωρήθηκε από τον Αγρ. Τοπογράφο Μηχανικό της Κτηματικής Υπηρεσίας Πρεβέζης Κύρλα Παντελεήμων την 10.12.2003.

11. Το υπ' αριθμ. Φ.544.5/446/04/ΣΧ592/11.5.2004 έγγραφο του Γενικού Επιτελείου Ναυτικού, αποφασίζουμε:

Επικυρώνουμε την από 18.12.2003 έκθεση της κατά το άρθρο 3 του Ν. 2971/2001 αρμόδια Επιτροπή περί χάραξης των ορίων Αιγιαλού - Παραλίας και Παλαιού Αιγιαλού στην περιοχή «Χρυσογιάλι» Δήμου Πάργας Νομού Πρεβέζης καθώς επίσης και το από Σεπτέμβριο 2003 τοπογραφικό διάγραμμα κλίμακας 1:500, το οποίο έχει συνταχθεί από τον Αγρονόμο Τοπογράφο Μηχανικό Κωνσταντίνο Κοτσώνη σε μία (1) πινακίδα, ελέγχθηκε ως προς την ακρίβεια της αποτύπωσης και θεωρήθηκε από τον Αγρ. Τοπογράφο Μηχανικό της Κτηματικής Υπηρεσίας Πρεβέζης Παντελεήμων Κύρλα την 10.12.2003.

Στο τοπογραφικό αυτό διάγραμμα καθορίσθηκε:

α) η οριογραμμή του αιγιαλού με κόκκινη συνεχή πολυγωνική γραμμή με στοιχεία ΚΟΞΚ1, Κ1, ... ,Κ43 και Κ44,

β) η οριογραμμή παραλίας με συνεχή κίτρινη πολυγωνική γραμμή με στοιχεία ΚΟ΄ΞΚ1΄, Κ1΄, Κ2΄, ..., Κ43΄ και Κ44΄.

Η ζώνη παραλίας έχει πλάτος 15 μέτρων διότι δεν εξυπηρετούνται οι σκοποί της παρ. 2 του άρθρου 1 Ν. 2971/ 2001.

γ) Αποφαίνεται ότι δεν υφίσταται παλαιός αιγιαλός.

Η παρούσα απόφαση, μαζί με την έκθεση της Επιτροπής και το τοπογραφικό διάγραμμα, να δημοσιευθούν στην Εφημερίδα της Κυβερνήσεως.

Ιωάννινα, 15 Σεπτεμβρίου 2004

Ο Γενικός Γραμματέας Περιφέρειας
ΔΗΜΗΤΡΙΟΣ ΠΑΝΟΖΑΧΟΣ

ΕΚΘΕΣΗ
ΤΗΣ ΕΠΙΤΡΟΠΗΣ ΚΑΘΟΡΙΣΜΟΥ ΟΡΙΩΝ ΑΙΓΙΑΛΟΥ ΚΑΙ ΠΑΡΑΛΙΑΣ ΚΑΙ ΠΑΛΑΙΟΥ ΑΙΓΙΑΛΟΥ
(άρθρο 3 Ν. 2971/2001)
Για τον καθορισμό για πρώτη φορά των ορίων Αιγιαλού και Παραλίας στην περιοχή Βάλτου του Δ. Πάργας του Ν.Πρέβεζας και συγκεκριμένα στη θέση «Χρυσογιάλι»

Στην Πρέβεζα την 18.12.2003, η επιτροπή καθορισμού Αιγιαλού και Παραλίας που αποτελείται από τους:

1) Αντώνιο Ντούσκα, Εφοριακό ΔΕ/Α, Αναπληρωτή Προϊστάμενο Κτηματικής Υπηρεσίας, ως Πρόεδρο.

2) Παντελεήμωνα Κύρλα, Αγρονόμο Τοπογράφο-Μηχανικό υπάλληλο Κτηματικής Υπηρεσίας Ν. Πρέβεζας, ως μέλος.

3) Τσαλαπάτη Δημήτριο, Σημαιοφόρο Λιμενικού Σταθμού Πάργας, ως μέλος.

4) Σοφία Γιουματζίδου, Αγρονόμο Τοπογράφο-Μηχανικό, Αναπληρώτρια της Δ/ντριας Πολεοδομίας της Νομαρχιακής Αυτ/σης Ν. Πρέβεζας, ως μέλος.

5) Κωνσταντίνο Κωνσταντή, Χημικό - Μηχανικό Αναπληρωτή της Δ/ντριας Χωροταξίας & Περιβάλλοντος Ηπείρου ως μέλος και γραμματέα την Κανάγια Χαρίκλεια ΔΕ/Α εφοριακών, υπάλληλο της Κτηματικής Υπηρεσίας Ν. Πρέβεζας σύμφωνα με το άρθρο 3 του Ν. 2971/2001 (ΦΕΚ

285/τ.Α΄/19.12.2001) «Αιγιαλός, Παραλία & άλλες διατάξεις», που συγκροτήθηκε με την αριθ. πρωτ. 2550/14.8.2002 απόφαση του Πρ/νου της Οικονομικής Επιθεώρησης Ηπείρου, αφού συγκλήθηκε με την αριθμ. πρωτ. 1230/17.10.2003 πρόσκληση του Προέδρου της μετέβη επί τόπου στην προαναφερόμενη περιοχή αυθημερόν.

Αφού έλαβε υπόψη:

1. Την με υπ' αριθμ. πρωτ. 1192/8.10.2003 αίτηση του Απόστολου Γεωργίου με την οποία ζητείται ο καθορισμός του Αιγιαλού και της Παραλίας στην παραπάνω περιοχή.

2. Το τοπογραφικό διάγραμμα σε μία (1) πινακίδα και σε κλίμακα 1:500 που συντάχθηκε τον Σεπτέμβριο του 2003 από τον Αγρονόμο Τοπογράφο Κωνσταντίνο Κοτσώνη που ελέγχθηκε για την ακρίβεια της αποτύπωσης και θεωρήθηκε στις 10.12.2003 από τον Αγρ. Τοπ. Μηχ. Παντελεήμονα Κύρλα υπ/λο της Κτηματικής Υπηρεσίας του Ν. Πρέβεζας.

3. Τις υποδείξεις του ΓΕΝ που διατυπώθηκαν με το Αριθμ. Σχ. 592/Αριθμ. Φακ. 544.5/446/04/11.5.2004 έγγραφό του.

4. Τα στοιχεία καθορισμού Αιγιαλού - Παραλίας όπως ορίζονται λεπτομερώς στο άρθρ. 9 του Ν. 2971/2001 (ΦΕΚ 285/τ.Α΄/19.12.2001) «Αιγιαλός, Παραλία και άλλες διατάξεις» ήτοι:

α) Την γεωμορφολογία του εδάφους, πρόκειται για περιοχή με μεγάλη κλίση εδάφους (απότομο βραχώδες πρανές - με υψομετρική διαφορά της τάξεως των 25 μέτρων και άνω) και χωρίς ενδείξεις μεταβολής του Αιγιαλού .

β) Ότι στο συγκεκριμένο χώρο δεν υπάρχουν παράκτιοι φυσικοί πόροι.

γ) Η ακτή επηρεάζεται από Νοτιοδυτικούς ανέμους εντάσεως έως και 8 μπωφόρ.

δ) Η μορφολογία του πυθμένα είναι αμμώδης και βαθιά διότι πρόκειται για το Ιόνιο Πέλαγος.

ε) Το ανάπτυγμα του κυματισμού είναι μεγάλο με το ύψος των κυμάτων να φτάνει τους χειμερινούς μήνες τα (3) τρία μέτρα.

στ) Την μη ύπαρξη τεχνικών έργων.

ζ)Την μη ύπαρξη συγκεκριμένων χωροταξικών κατευθύνσεων, ούτε χρήσεων γης, που επηρεάζουν την παράκτια ζώνη.

η) Με την υπ' αριθμ. Υ.Α.7828/7.5.1965 (ΦΕΚ 404/6.7.1965/τ. Β΄) έχει χαρακτηρισθεί ως μνημείο με ονομασία Μονή Βλαχέρνας η αποτυπωμένη εκκλησία στο τοπογραφικό διάγραμμα.

θ) Ότι η περιοχή δεν έχει κηρυχθεί προς κτηματογράφηση από την «Κτηματολόγιο Α.Ε.»

καθορίζει

Επί του παραπάνω τοπογραφικού διαγράμματος:

1. Την οριογραμμή του Αιγιαλού με συνεχή κόκκινη πολυγωνική γραμμή ΚΟΞΚ1, Κ1, Κ2, Κ3, Κ4, Κ5, Κ6, Κ7, ..., Κ43 και Κ44 της οποίας οι κορυφές εξασφαλίζονται με ορθογώνιες συντεταγμένες εξαρτημένες από το Κρατικό Τριγωνομετρικό Δίκτυο (Προβολή ΗΑΤΤ) και αναγράφονται στο τοπογραφικό διάγραμμα.

2. Την οριογραμμή της Παραλίας με συνεχή κίτρινη πολυγωνική γραμμή ΚΟ΄ΞΚ1΄, Κ1΄, Κ2΄, Κ3΄, Κ4΄, Κ5΄, Κ6΄, Κ7΄, ..., Κ43΄ και Κ44΄ και σε σταθερή παράλληλη απόσταση 15 μέτρων από την οριογραμμή του Αιγιαλού, επειδή δεν εξυπηρετούνται οι σκοποί που αναφέρονται στο αρθρ. 1 του Ν. 2971/2001 (ΦΕΚ 285/τ. Α΄/19.12.2001) Αιγιαλός, παραλία & άλλες διατάξεις, της οποίας οι κορυφές εξασφαλίζονται με ορθογώνιες συντεταγμένες εξαρτημένες από το Κρατικό Τριγωνομετρικό Δίκτυο (Προβολή Hatt) και αναγράφονται στο τοπογραφικό διάγραμμα.

3. Αποφαίνεται ότι δεν υφίσταται παλαιός Αιγιαλός

4. Επί του Αιγιαλού και της Παραλίας η Επιτροπή δεν διαπίστωσε την ύπαρξη κτισμάτων.


5. Βόρεια του υπό καθορισμού τμήματος και συγκεκριμένα στο ΚΟΞΚ1 έχει γίνει καθορισμός Αιγιαλού και Παραλίας με την 475/20.4.1993 απόφαση Νομάρχη Ν.Πρέβεζας (ΦΕΚ 477/Δ΄/10.5.1993) και σημείο προσαρμογής των γραμμών Αιγιαλού και Παραλίας στο παρόν τοπογραφικό διάγραμμα το ΚΟΞΚ1 και ΚΟ΄1ΚΞΚ1΄ αντίστοιχα.

Η επιτροπή αφού γνωμοδότησε ομόφωνα για το παραπάνω θέμα υπογράφει την έκθεση όπως ακολουθεί:

Η Επιτροπή

Ο Πρόεδρος
ΑΝΤΩΝΙΟΣ ΝΤΟΥΣΚΑΣ

Τα Μέλη
ΠΑΝΤΕΛΗΣ ΚΥΡΛΑΣ
ΔΗΜΗΤΡΙΟΣ ΤΣΑΛΑΠΑΤΗΣ
ΣΟΦΙΑ ΓΙΟΥΜΑΤΖΙΔΟΥ
ΚΩΝΣΤΑΝΤΙΝΟΣ ΚΩΝΣΤΑΝΤΗΣ

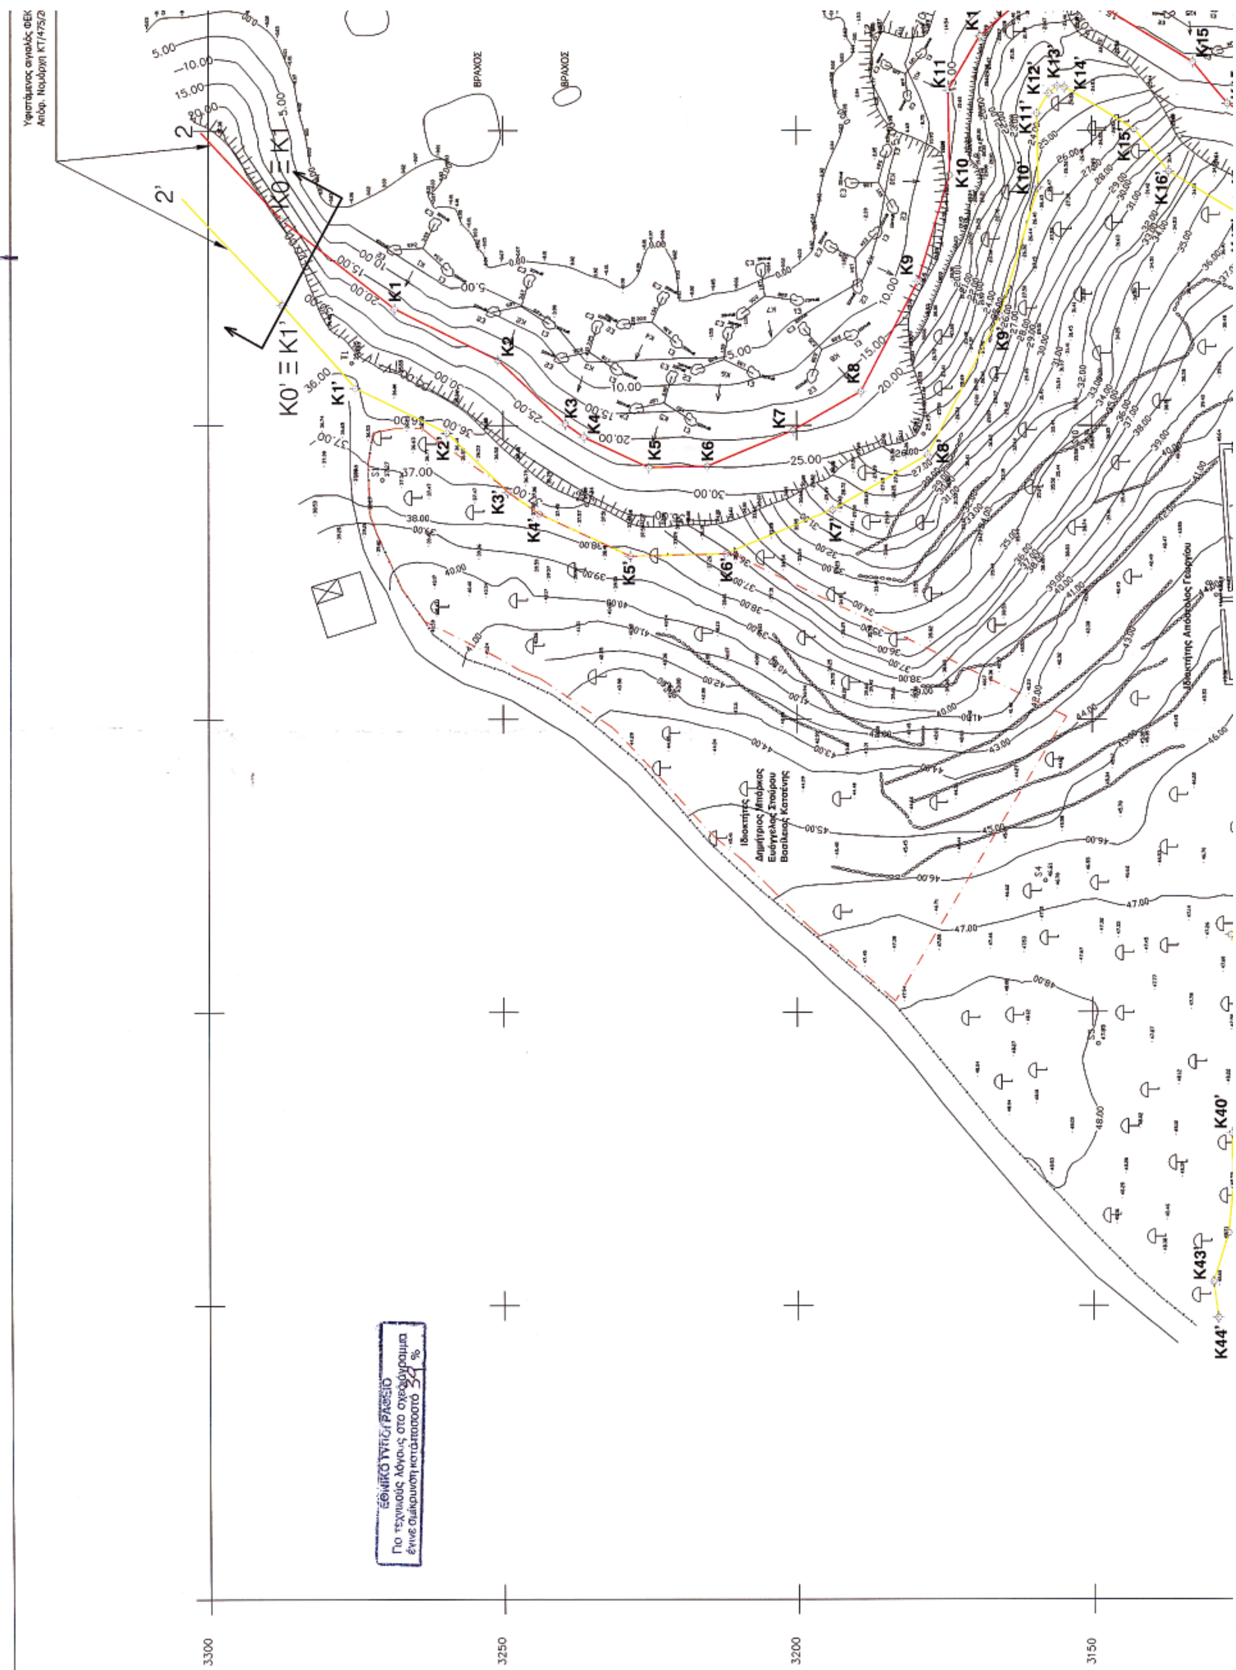
ΒΡΑΧΟΣ
ΒΡΑΧΟΣ
K0 ≡ K1
K0' ≡ K1'
3300
3250
3200
3150

Υφιστάμενος αιγιαλός ΦΕΚ 477/10.05.1993
Απόφ. Νομάρχη ΚΤ/475/20-04-93

K0 Ξ K1

K0' Ξ K1'

ΒΡΑΧΟΣ

ΣΥΝΤΕΤΑΓΜΕΝΕΣ ΟΡΙΩΝ

ΑΙΓΙΑΛΟΥ


ΣΗΜΕΙΟ	X	Y
K0 Ξ K1	-6915.30	3287.35
K1	-6930.20	3268.41
K2	-6938.90	3250.84
K3	-6949.76	3239.56
K4	-6952.03	3236.38
K5	-6957.14	3225.36
K6	-6956.88	3215.20
K7	-6950.84	3200.66
K8	-6944.22	3189.24
K9	-6925.59	3179.56
K10	-6907.56	3174.12
K11	-6893.10	3174.40
K12	-6883.90	3169.00
K13	-6876.41	3160.45
K14	-6878.23	3149.37
K15	-6888.24	3132.87
K16	-6895.39	3126.95
K17	-6900.22	3119.11
K18	-6901.17	3111.16
K19	-6900.91	3103.07
K20	-6893.38	3091.40
K21	-6872.05	3061.98
K22	-6877.91	3047.57
K23	-6880.47	3035.09
K24	-6891.94	3025.57
K25	-6908.27	3026.36
K26	-6918.15	3028.22
K27	-6932.00	3038.89
K28	-6941.58	3048.97
K29	-6945.26	3055.18
K30	-6950.49	3062.07
K31	-6970.35	3071.56
K32	-6981.76	3074.70
K33	-6993.70	3079.97
K34	-7007.19	3088.79
K35	-7011.14	3097.27
K36	-7025.89	3100.18
K37	-7039.27	3109.80
K38	-7048.36	3106.55
K39	-7068.29	3108.90
K40	-7073.74	3111.38
K41	-7080.02	3111.25
K42	-7090.50	3112.26
K43	-7097.22	3114.33
K44	-7100.10	3113.95


ΠΑΡΑΛΙΑΣ

ΣΗΜΕΙΟ	X	Y
K0' Ξ K1'	-6929.50	3287.50
K1'	-6943.64	3275.07
K2'	-6951.31	3259.58
K3'	-6961.32	3249.18
K4'	-6965.05	3243.96
K5'	-6972.23	3228.49
K6'	-6971.80	3212.03
K7'	-6964.31	3193.99
K8'	-6955.01	3177.94
K9'	-6931.26	3165.60
K10'	-6909.63	3159.08
K11'	-6897.05	3159.32
K12'	-6893.59	3157.29
K13'	-6892.36	3155.89
K14'	-6892.56	3154.66
K15'	-6899.75	3142.81
K16'	-6906.86	3136.92
K17'	-6914.72	3124.18
K18'	-6916.20	3111.81
K19'	-6915.77	3098.43
K20'	-6905.76	3082.93
K21'	-6889.08	3059.91
K22'	-6892.32	3051.94
K23'	-6894.11	3043.27
K24'	-6897.04	3040.84
K25'	-6906.51	3041.30
K26'	-6911.85	3042.30
K27'	-6921.93	3050.06
K28'	-6929.54	3058.07
K29'	-6932.79	3063.56
K30'	-6940.74	3074.03
K31'	-6965.09	3085.67
K32'	-6976.71	3088.87
K33'	-6986.52	3093.20
K34'	-6995.40	3099.00
K35'	-7000.75	3110.50
K36'	-7019.78	3114.27
K37'	-7036.91	3126.58
K38'	-7050.10	3121.86
K39'	-7064.20	3123.52
K40'	-7070.63	3126.45
K41'	-7079.46	3126.27
K42'	-7087.55	3127.05
K43'	-7095.93	3129.62
K44'	-7102.06	3128.82

ΑΠΟΣΠΑΣΜΑ ΑΠΟ ΤΟ Φ.Χ. ΓΥΣ 'ΠΑΡΓΑ' ΚΛΙΜΑΚΑ 1:50.000

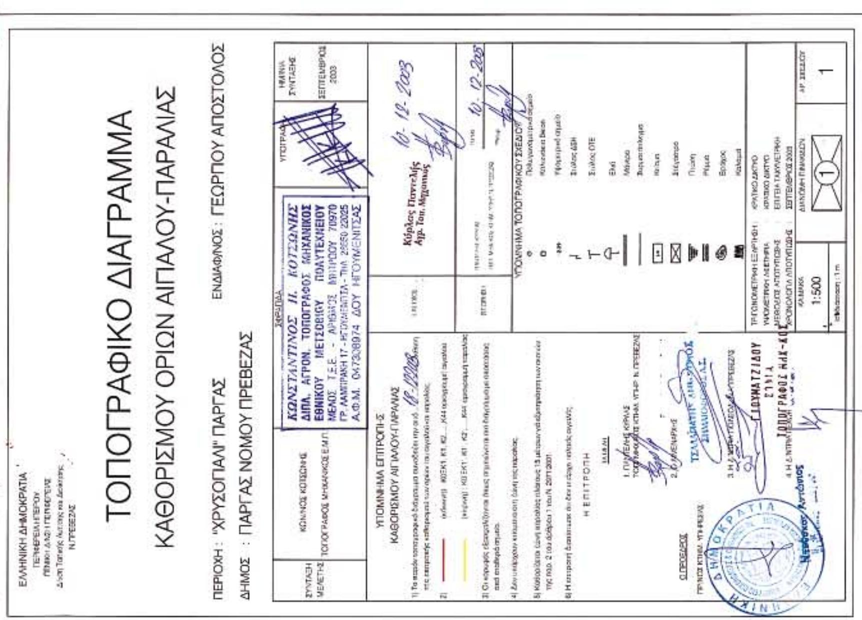


ΤΟΠΟΓΡΑΦΙΚΟ ΔΙΑΓΡΑΜΜΑ
ΚΑΘΟΡΙΣΜΟΥ ΟΡΙΩΝ ΑΙΓΙΑΛΟΥ-ΠΑΡΑΛΙΑΣ
ΠΕΡΙΟΧΗ : "ΧΡΥΣΟΠΑΛΙ" ΠΑΡΓΑΣ
ΔΗΜΟΣ : ΠΑΡΓΑΣ ΝΟΜΟΥ ΠΡΕΒΕΖΑΣ
ΕΝΔΙΑΦΟΡΟΣ : ΓΕΩΡΠΟΥ ΑΠΟΣΤΟΛΟΣ
Άκ. Κελάδιο
ΠΕΡΙΟΧΗ ΕΝΔΙΑΦΕΡΟΝΤΟΣ
1:500

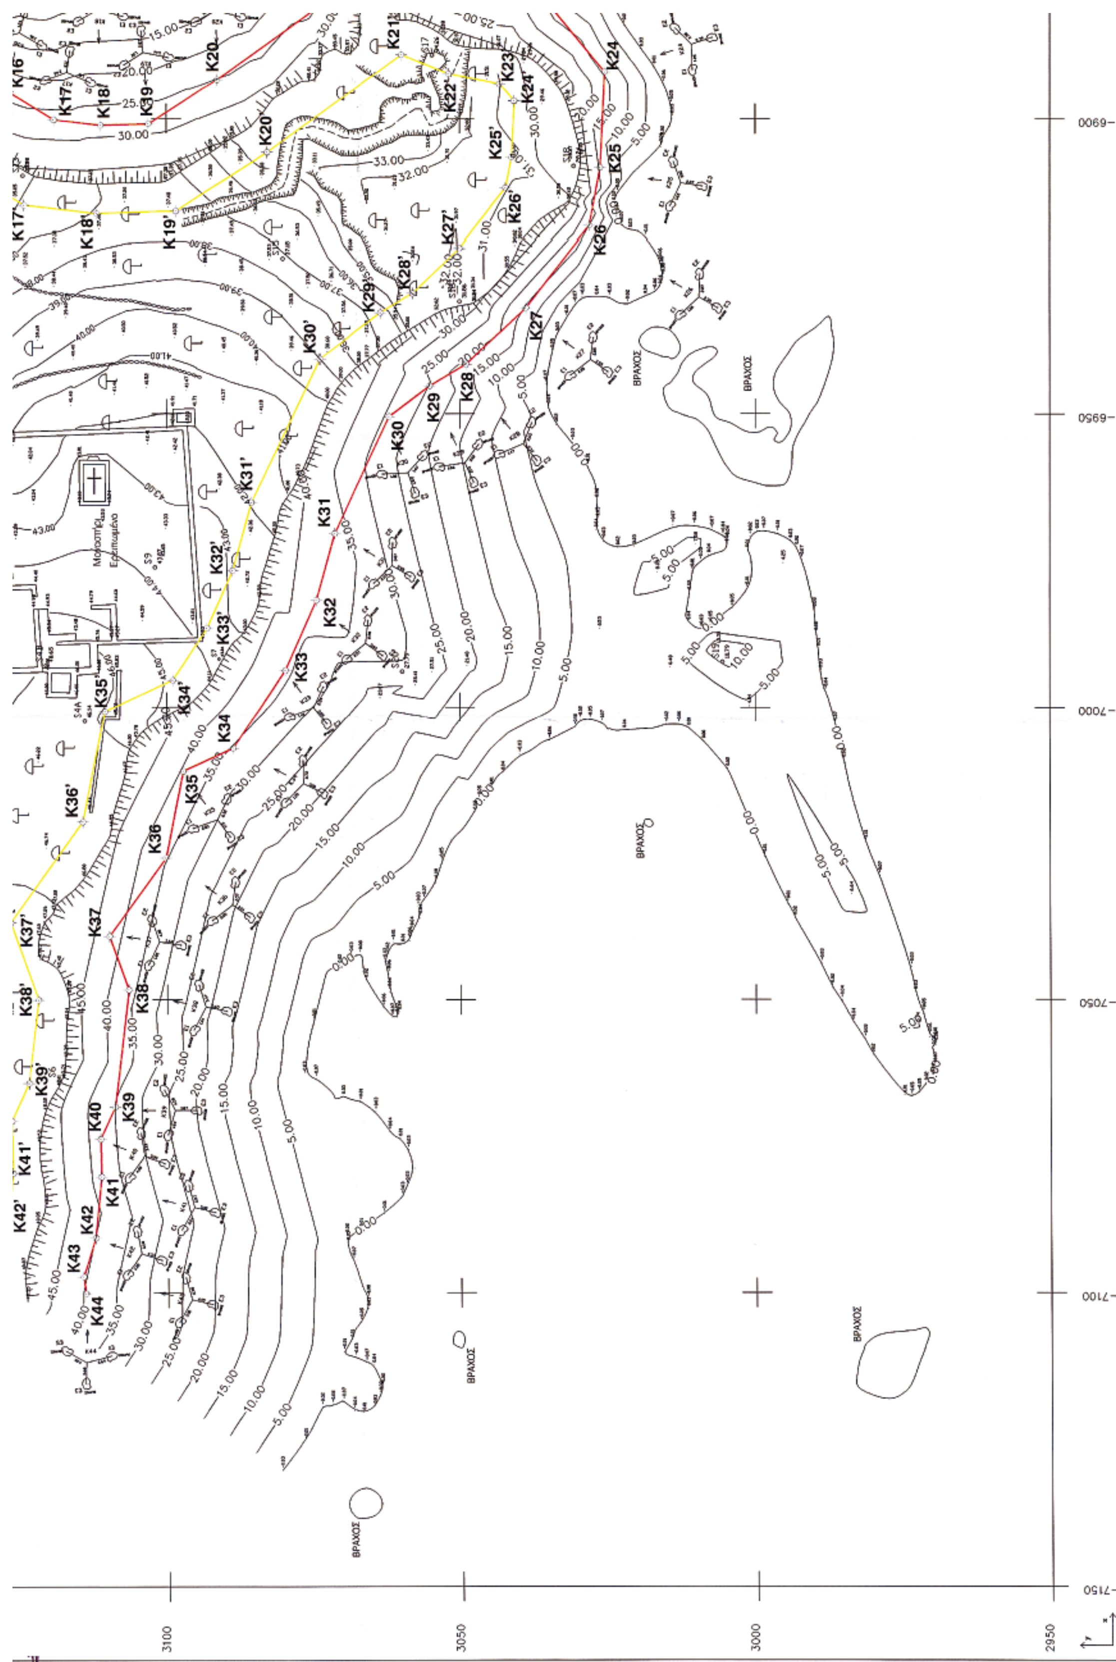
K16
K17
K18
K19
K20
K21
K22
K23
K24
K25
K26
K27
K28
K29
K30
K31
K32
K33
K34
K35
K36
K37
K38
K39
K40
K41
K42
K43
K44
K17'
K18'
K19'
K20'
K22'
K25'
K26'
K27'
K28'
K29'
K30'
K31'
K32'
K33'
K34'
K35'
K36'
K37'
K38'
K39'
K41'
K42'
ΒΡΑΧΟΣ
3100
3050
3000
2950
-6900
-6950
-7000
-7050
-7100
-7150

Αριθ. 2836 (3)

Κήρυξη ως αναδασωτέας έκτασης εμβαδού 1,425 στρεμ, στη θέση Λινάρι, Περιφέρειας Δημοτικού Διαμερίσματος Απιδιάς, του Δήμου Καλλιφωνίου, του Νομού Καρδίτσας.

Ο ΓΕΝΙΚΟΣ ΓΡΑΜΜΑΤΕΑΣ ΠΕΡΙΦΕΡΕΙΑΣ ΘΕΣΣΑΛΙΑΣ

Έχοντας υπόψη:

1. Τις διατάξεις του άρθρου 117 παρ. 3 του Συντάγματος της Ελλάδας.

2. Τις διατάξεις του Ν. 3200/1955 «Περί διοικητικής αποκεντρώσεως, όπως αυτές τροποποιήθηκαν μεταγενέστερα».

3. Τις διατάξεις του Ν. 2503/1997 «Διοίκηση, Οργάνωση, Στελέχωση Περιφέρειας κ.λπ.».

4. Τις διατάξεις του Ν. 998/1979 «Περί προστασίας των Δασών και των Δασικών εν γένει εκτάσεων της Χώρας» και ειδικότερα:

α) του άρθρου 41 παρ. 1 όπως συμπληρώθηκε με το άρθρο 1 παρ. 8 του Ν. 3208/2003,

β) του άρθρου 38 παρ. 1

5. Τις υπ' αριθμ. 160417/1180/8.7.1980 και 182447/3049/24.9.1980 διαταγές του Υπ. Γεωργίας.

6. Την υπ' αριθμ.1860/23.3.2001 (Φ.Ε.Κ. 421/Β΄/12.4.2001) απόφαση Γενικού Γραμματέα Περιφέρειας Θεσσαλίας «Μεταβίβαση αρμοδιοτήτων κ.λπ.».

7. Την υπ' αριθμ. 7106/6.10.2004 πρόταση του αρμόδιου Δασαρχείου Καρδίτσας σχετικά με την κήρυξη ως αναδασωτέας της αναφερόμενης στο θέμα έκτασης, αποφασίζουμε:

Κηρύσσουμε ως αναδασωτέα διακατεχόμενη δασική έκταση εμβαδού 1,425 στρμ.(ένα στρέμμα και τετρακόσια είκοσι πέντε τετραγωνικά μέτρα). Η έκταση αυτή, που βρίσκεται στη θέση Λινάρι Περιφέρειας Δ.Δ. Απιδιάς του Δήμου Καλλιφωνίου, του Νομού Καρδίτσας απεικονίζεται με στοιχεία Α - Β - Γ - Δ - Ε - Ζ - Η - Α στο προσαρτημένο στην παρούσα Απόφαση μας διάγραμμα το οποίο αποτελεί αναπόσπαστο μέρος αυτής και έχει όρια:

Ανατολικά: Αγροτικό δρόμο.

Δυτικά: Διακατεχόμενο δάσος Απιδιάς.

Βόρεια: Διακατεχόμενο δάσος Απιδιάς και χορτολιβαδικές εκτάσεις.

Νότια: Διακατεχόμενο δάσος Απιδιάς και χορτολιβαδικές εκτάσεις.

Σκοποί της κήρυξης της ανωτέρω έκτασης ως αναδασωτέας είναι, η διατήρηση του δασικού χαρακτήρα αυτής, ο αποκλεισμός διάθεσης της για άλλη χρήση και η αποκατάσταση της καταστραφείσης από πυρκαγιά δασικής βλάστησης.


Η απόφαση αυτή να δημοσιευθεί στην Εφημερίδα της Κυβερνήσεως.

Καρδίτσα, 14 Οκτωβρίου 2004

Με εντολή Γενικού Γραμματέα Περιφέρειας
Ο Διευθυντής
ΦΩΤΗΣ ΣΤΕΡΓΙΟΥ

Δ/ΝΣΗ ΔΑΣΩΝ ΚΑΡΔΙΤΣΑΣ
ΔΑΣΑΡΧΕΙΟ ΚΑΡΔΙΤΣΑΣ

ΑΠΟΣΠΑΣΜΑ ΧΑΡΤΗ
ΠΕΡΙΟΧΗΣ ΑΠΙΔΙΑΣ
ΚΛΙΜΑΚΑ 1: 20.000

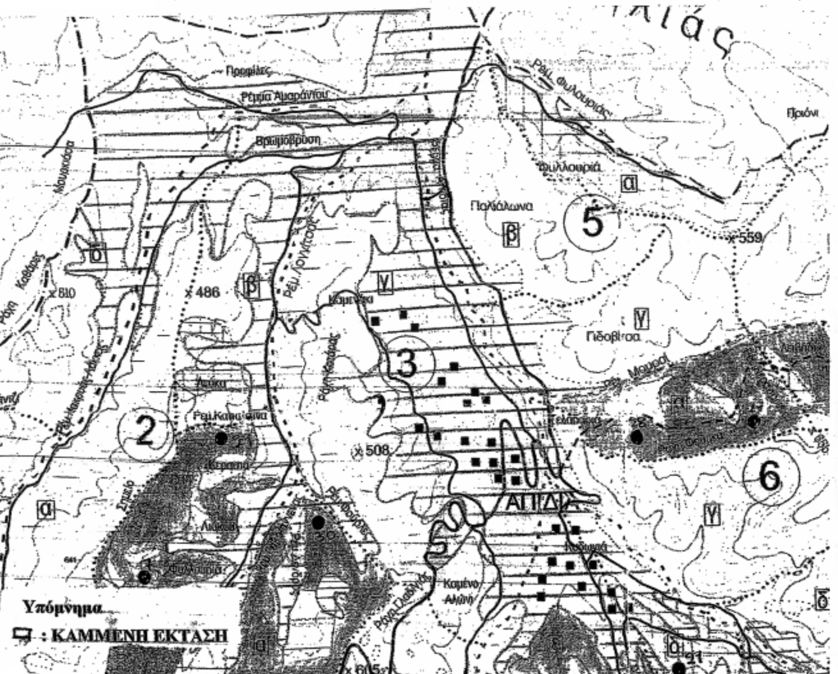

Υπόμνημα
: ΚΑΜΜΕΝΗ ΕΚΤΑΣΗ

ΕΛΕΓΧΘΗΚΕ κ΄ ΘΕΩΡΗΘΗΚΕ
ΚΑΡΔΙΤΣΑ 19 / 10 / 2004
Δ/ντής Δασών Καρδίτσας
ΦΩΤΗΣ ΣΤΕΡΓΙΟΥ
Δασολόγος με Α΄ βαθμό


ΘΕΩΡΗΘΗΚΕ
ΚΑΡΔΙΤΣΑ 6/10/2004
Ο Δασάρχης
Βασίλειος Νίκου
Δασολόγος με βαθμό Α΄
Οικονομολόγος

ΤΟΠΟΓΡΑΦΙΚΟ ΔΙΑΓΡΑΜΜΑ
ΚΑΕΙΣΗΣ ΕΚΤΑΣΗΣ

ΠΕΡΙΟΧΗ Δ.Δ. ΑΠΙΔΙΑΣ ΔΗΜΟΥ ΚΑΛΛΙΦΩΝΙΟΥ
ΔΑΣΙΚΗ ΘΕΣΗ «ΛΙΝΑΡΙ»

ΚΛΙΜΑΚΑ 1:1000 ΕΜΒΑΔΟ 1,425 ΣΤΡΕΜΜΑΤΑ

ΔΙΑΚΑΤΕΧΟΜΕΝΟ ΔΑΣΟΣ ΑΠΙΔΙΑΣ

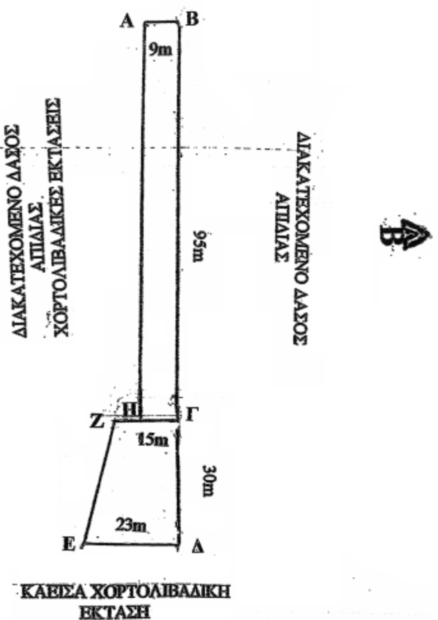

ΚΑΕΙΣΑ ΧΟΡΤΟΛΙΒΑΔΙΚΗ ΕΚΤΑΣΗ

ΚΑΡΔΙΤΣΑ 1/10/2004
Η ΣΥΝΤΑΚΤΡΙΑ

ΣΤΑΜΑΤΙΑ ΛΟΥΚΑ
ΔΑΣΟΠΟΝΟΣ

ΕΘΝΙΚΟ ΤΥΠΟΓΡΑΦΕΙΟ
Για τεχνικούς λόγους στο σχεδιάγραμμα έγινε σμίκρυνση κατά ποσοστό 55 %

ΕΘΝΙΚΟ ΤΥΠΟΓΡΑΦΕΙΟ

ΕΦΗΜΕΡΙΔΑ ΤΗΣ ΚΥΒΕΡΝΗΣΕΩΣ

ΚΑΠΟΔΙΣΤΡΙΟΥ 34 * ΑΘΗΝΑ 104 32 * FAX 210 52 21 004
ΗΛΕΚΤΡΟΝΙΚΗ ΔΙΕΥΘΥΝΣΗ: http: www.et.gr – e-mail: webmaster @ et.gr

Πληροφορίες Α.Ε. - Ε.Π.Ε. και λοιπών Φ.Ε.Κ.: 210 527 9000-4
Φωτοαντίγραφα παλαιών ΦΕΚ - ΒΙΒΛΙΟΘΗΚΗ - ΜΑΡΝΗ 8 - Τηλ. (210)8220885 - 8222924
Δωρεάν διάθεση τεύχους Προκηρύξεων ΑΣΕΠ αποκλειστικά από Μάρνη 8

ΠΕΡΙΦΕΡΕΙΑΚΑ ΓΡΑΦΕΙΑ ΠΩΛΗΣΗΣ Φ.Ε.Κ.

ΘΕΣΣΑΛΟΝΙΚΗ - Βασ. Όλγας 227	**(2310) 423 956**	**ΛΑΡΙΣΑ** - Διοικητήριο	**(2410) 597449**
ΠΕΙΡΑΙΑΣ - Ευριπίδου 63	**(210) 413 5228**	**ΚΕΡΚΥΡΑ** - Σαμαρά 13	**(26610) 89 127**
ΠΑΤΡΑ - Κορίνθου 327	**(2610) 638 109**		**(26610) 89 105**
	(2610) 638 110	**ΗΡΑΚΛΕΙΟ** - Πλ. Ελευθερίας 1	**(2810) 396 409**
ΙΩΑΝΝΙΝΑ - Διοικητήριο	**(26510) 87215**	**ΛΕΣΒΟΣ** - Πλ.Κωνσταντινουπόλεως	**(22510) 46 888**
ΚΟΜΟΤΗΝΗ - Δημοκρατίας 1	**(25310) 22 858**		**(22510) 47 533**

ΤΙΜΗ ΠΩΛΗΣΗΣ ΦΥΛΛΩΝ ΕΦΗΜΕΡΙΔΟΣ ΤΗΣ ΚΥΒΕΡΝΗΣΕΩΣ

Σε έντυπη μορφή:
- Για τα ΦΕΚ από 1 μέχρι 16 σελίδες σε 1 euro, προσαυξανόμενη κατά 0,20 euro για κάθε επιπλέον οκτασέλιδο ή μέρος αυτού.
- Για τα φωτοαντίγραφα ΦΕΚ σε 0,15 euro ανά σελίδα.

Σε μορφή CD:

Τεύχος	Περίοδος	EURO	Τεύχος	Περίοδος	EURO
Α΄	Ετήσιο	150	Αναπτυξιακών Πράξεων	Ετήσιο	50
Α	3μηνιαίο	40	Ν.Π.Δ.Δ.	Ετήσιο	50
Α΄	Μηνιαίο	15	Παράρτημα	Ετήσιο	50
Β’	Ετήσιο	300	Εμπορικής και Βιομηχανικής Ιδιοκτησίας	Ετήσιο	100
Β΄	3μηνιαίο	80	Ανωτάτου Ειδικού Δικαστηρίου	Ετήσιο	5
Β΄	Μηνιαίο	30	Διακηρύξεων Δημοσίων Συμβάσεων	Ετήσιο	200
Γ	Ετήσιο	50	Διακηρύξεων Δημοσίων Συμβάσεων	Εβδομαδιαίο	5
Δ΄	Ετήσιο	220	Α.Ε. & Ε.Π.Ε	Μηνιαίο	100
Δ΄	3μηνιαίο	60			

- Η τιμή πώλησης μεμονωμένων Φ.Ε.Κ. ειδικού ενδιαφέροντος σε μορφή cd-rom και μέχρι 100 σελίδες σε 5 euro προσαυξανόμενη κατά 1 euro ανά 50 σελίδες.
- Η τιμή πώλησης σε μορφή cd- rom δημοσιευμάτων μιας εταιρείας στο τεύχος Α.Ε. και Ε.Π.Ε. σε 5 euro ανά έτος.

Τα παραπάνω cd-rom διατίθονται ύστερα από σχετική παραγγελία και αφορούν Φ.Ε.Κ. που έχουν δημοσιευθεί μετά από το έτος 1994.

ΠΑΡΑΓΓΕΛΙΑ ΚΑΙ ΑΠΟΣΤΟΛΗ Φ.Ε.Κ. : τηλεφωνικά : 210- 9472555, fax :210- 9472556 internet : http://www.et.gr .

ΕΤΗΣΙΕΣ ΣΥΝΔΡΟΜΕΣ Φ.Ε.Κ.

	Σε έντυπη μορφή	Από το Internet
Α΄ (Νόμοι, Π.Δ., Συμβάσεις κτλ.)	225 €	190 €
Β΄ (Υπουργικές αποφάσεις κτλ.)	320 €	225 €
Γ΄ (Διορισμοί, απολύσεις κτλ. Δημ. Υπαλλήλων)	65 €	ΔΩΡΕΑΝ
Δ΄ (Απαλλοτριώσεις, πολεοδομία κτλ.)	320 €	160 €
Αναπτυξιακών Πράξεων και Συμβάσεων (Τ.Α.Π.Σ.)	160 €	95 €
Ν.Π.Δ.Δ. (Διορισμοί κτλ. προσωπικού Ν.Π.Δ.Δ.)	65 €	ΔΩΡΕΑΝ
Παράρτημα (Προκηρύξεις θέσεων ΔΕΠ κτλ.)	33 €	ΔΩΡΕΑΝ
Δελτίο Εμπορικής και Βιομ/κής Ιδιοκτησίας (Δ.Ε.Β.Ι.)	65 €	33 €
Ανωτάτου Ειδικού Δικαστηρίου (Α.Ε.Δ.)	10 €	ΔΩΡΕΑΝ
Ανωνύμων Εταιρειών & Ε.Π.Ε.	2.250 €	645 €
Διακηρύξεων Δημοσίων Συμβάσεων (Δ.Δ.Σ.)	225 €	95 €
Πρώτο (Α΄), Δεύτερο (Β΄) και Τέταρτο (Δ΄)	–	450 €

Για την παροχή δικαιώματος ηλεκτρονικής πρόσβασης σε Φ.Ε.Κ. προηγούμενων ετών, η τιμή προσαυξάνεται πέραν του ποσού της ετήσιας συνδρομής έτους 2004, κατά 25 euro ανά έτος παλαιότητας και ανά τεύχος.

* Οι συνδρομές του εσωτερικού προπληρώνονται στις ΔΟΥ (το ποσό συνδρομής καταβάλλεται στον κωδικό αριθμό εσόδων ΚΑΕ 2531 και το ποσό υπέρ ΤΑΠΕΤ (5% του ποσού της συνδρομής) στον κωδικό αριθμό εσόδων ΚΑΕ 3512). Το πρωτότυπο αποδεικτικό είσπραξης (διπλότυπο) θα πρέπει να αποστέλλεται ή να κατατίθεται στην αρμόδια Υπηρεσία του Εθνικού Τυπογραφείου.
* Η πληρωμή του υπέρ ΤΑΠΕΤ ποσοστού που αντιστοιχεί σε συνδρομές, εισπράττεται και από τις ΔΟΥ.
* Οι συνδρομητές του εξωτερικού έχουν τη δυνατότητα λήψης των δημοσιευμάτων μέσω internet, με την καταβολή των αντίστοιχων ποσών συνδρομής και ΤΑΠΕΤ .
* Οι Νομαρχιακές Αυτοδιοικήσεις, οι Δήμοι, οι Κοινότητες ως και οι επιχειρήσεις αυτών πληρώνουν το μισό χρηματικό ποσό της συνδρομής και ολόκληρο το ποσό υπέρ του ΤΑΠΕΤ.
* Η συνδρομή ισχύει για ένα ημερολογιακό έτος. Δεν εγγράφονται συνδρομητές για μικρότερο χρονικό διάστημα.
* Η εγγραφή ή ανανέωση της συνδρομής πραγματοποιείται το αργότερο μέχρι την 31ην Δεκεμβρίου κάθε έτους.
* Αντίγραφα διπλοτύπων, ταχυδρομικές επιταγές και χρηματικά γραμμάτια δεν γίνονται δεκτά.

Οι υπηρεσίες εξυπηρέτησης των πολιτών λειτουργούν καθημερινά από 08.00΄ έως 13.00΄

ΑΠΟ ΤΟ ΕΘΝΙΚΟ ΤΥΠΟΓΡΑΦΕΙΟ